


- Accueil
- Logement du gardien
- Sanitaire
- Aire de jeux
- Piscine
- Stockage de bouteilles de gaz / 13 kg
- Local poubelle
- Parking
- Snack
- Point de rassemblement
- Bâtiment de mis à l'abris
- Extincteur
- RIA
- Barrière
- Éclairage de secours par borne solaire
- GE Groupe électrogène
- Transformateur  
Compteur élect. BT  
Tableau élect. BT
- Compteur d'eau coupure
- Citerne Gaz
- Compteur de Gaz coupure
- Trousse à pharmacie



Avenue des pins

Route des Chatelliers

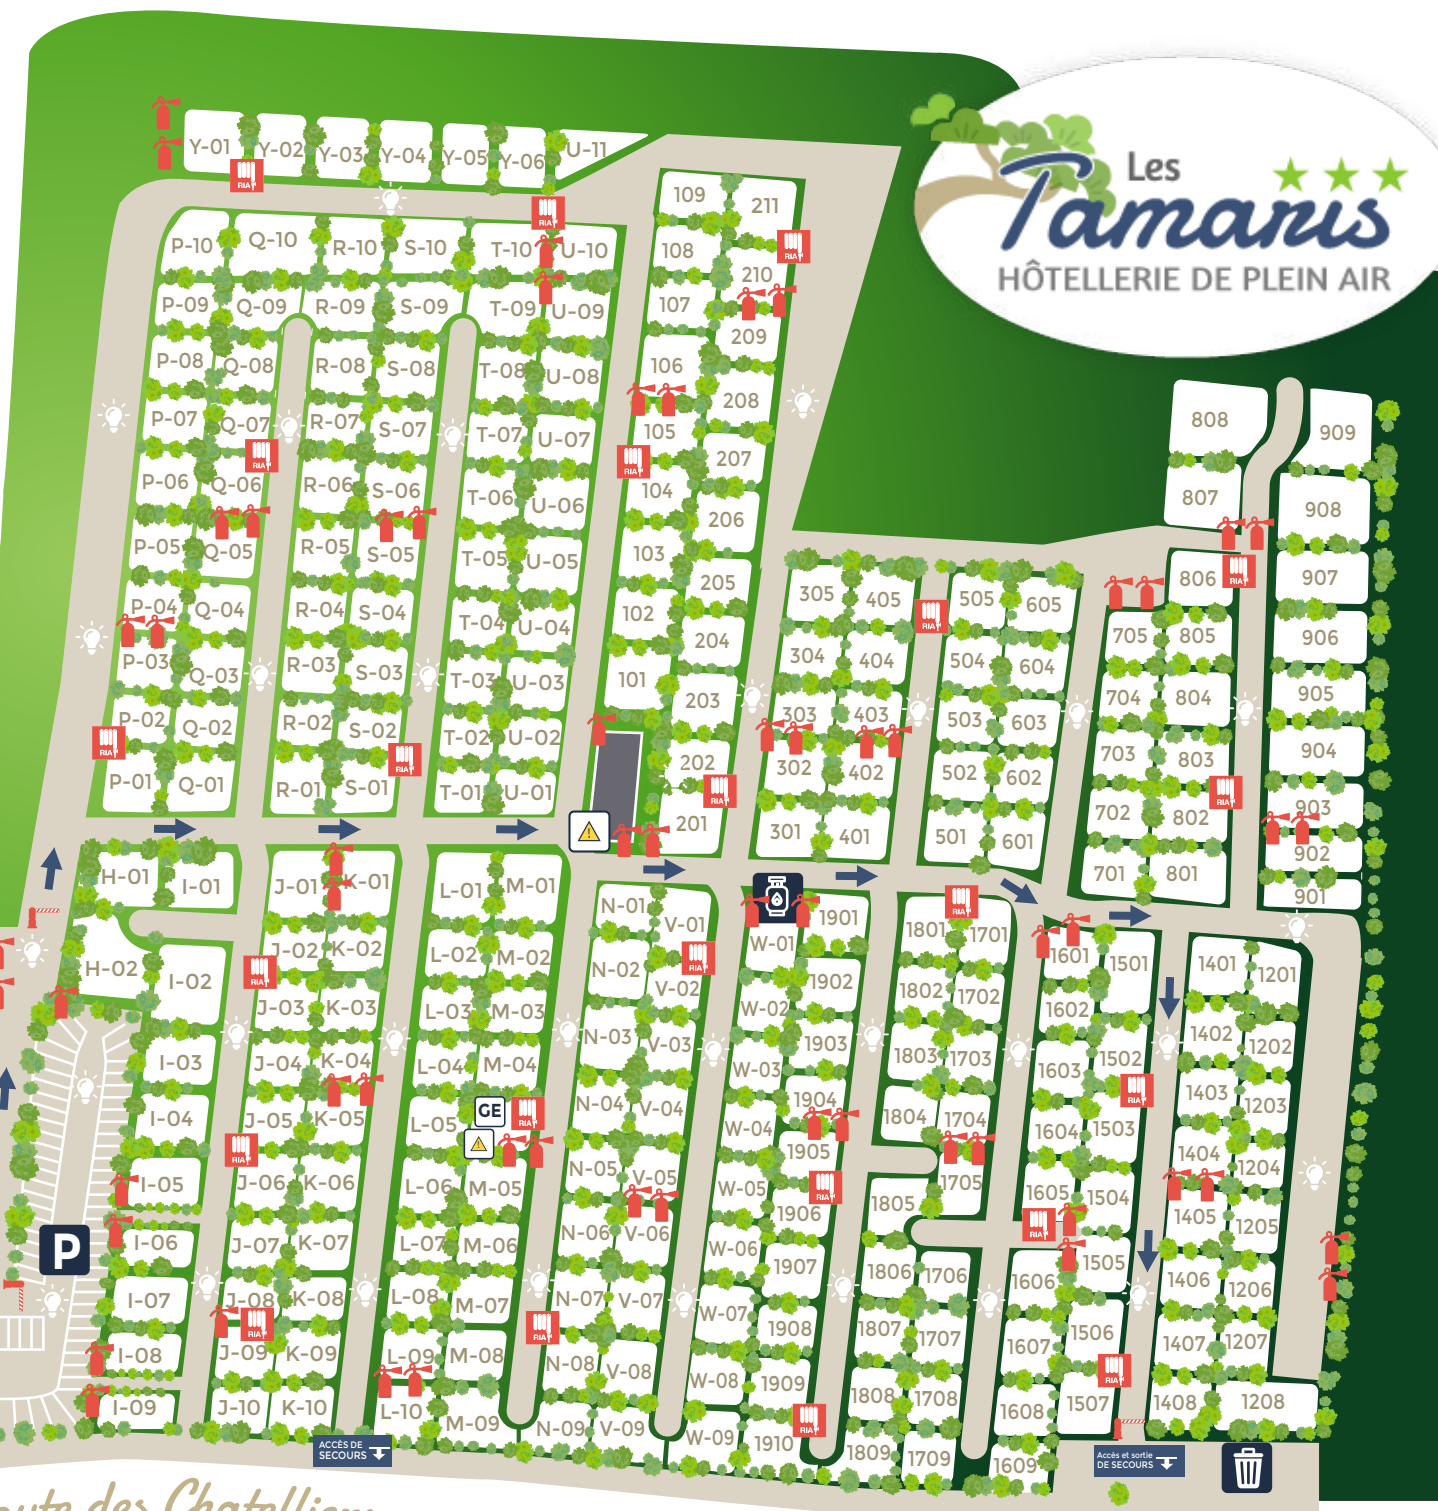

ENTRÉE  
ACCÈS DE SECOURS

ACCÈS DE SECOURS

ACCÈS et sortie  
DE SECOURS